


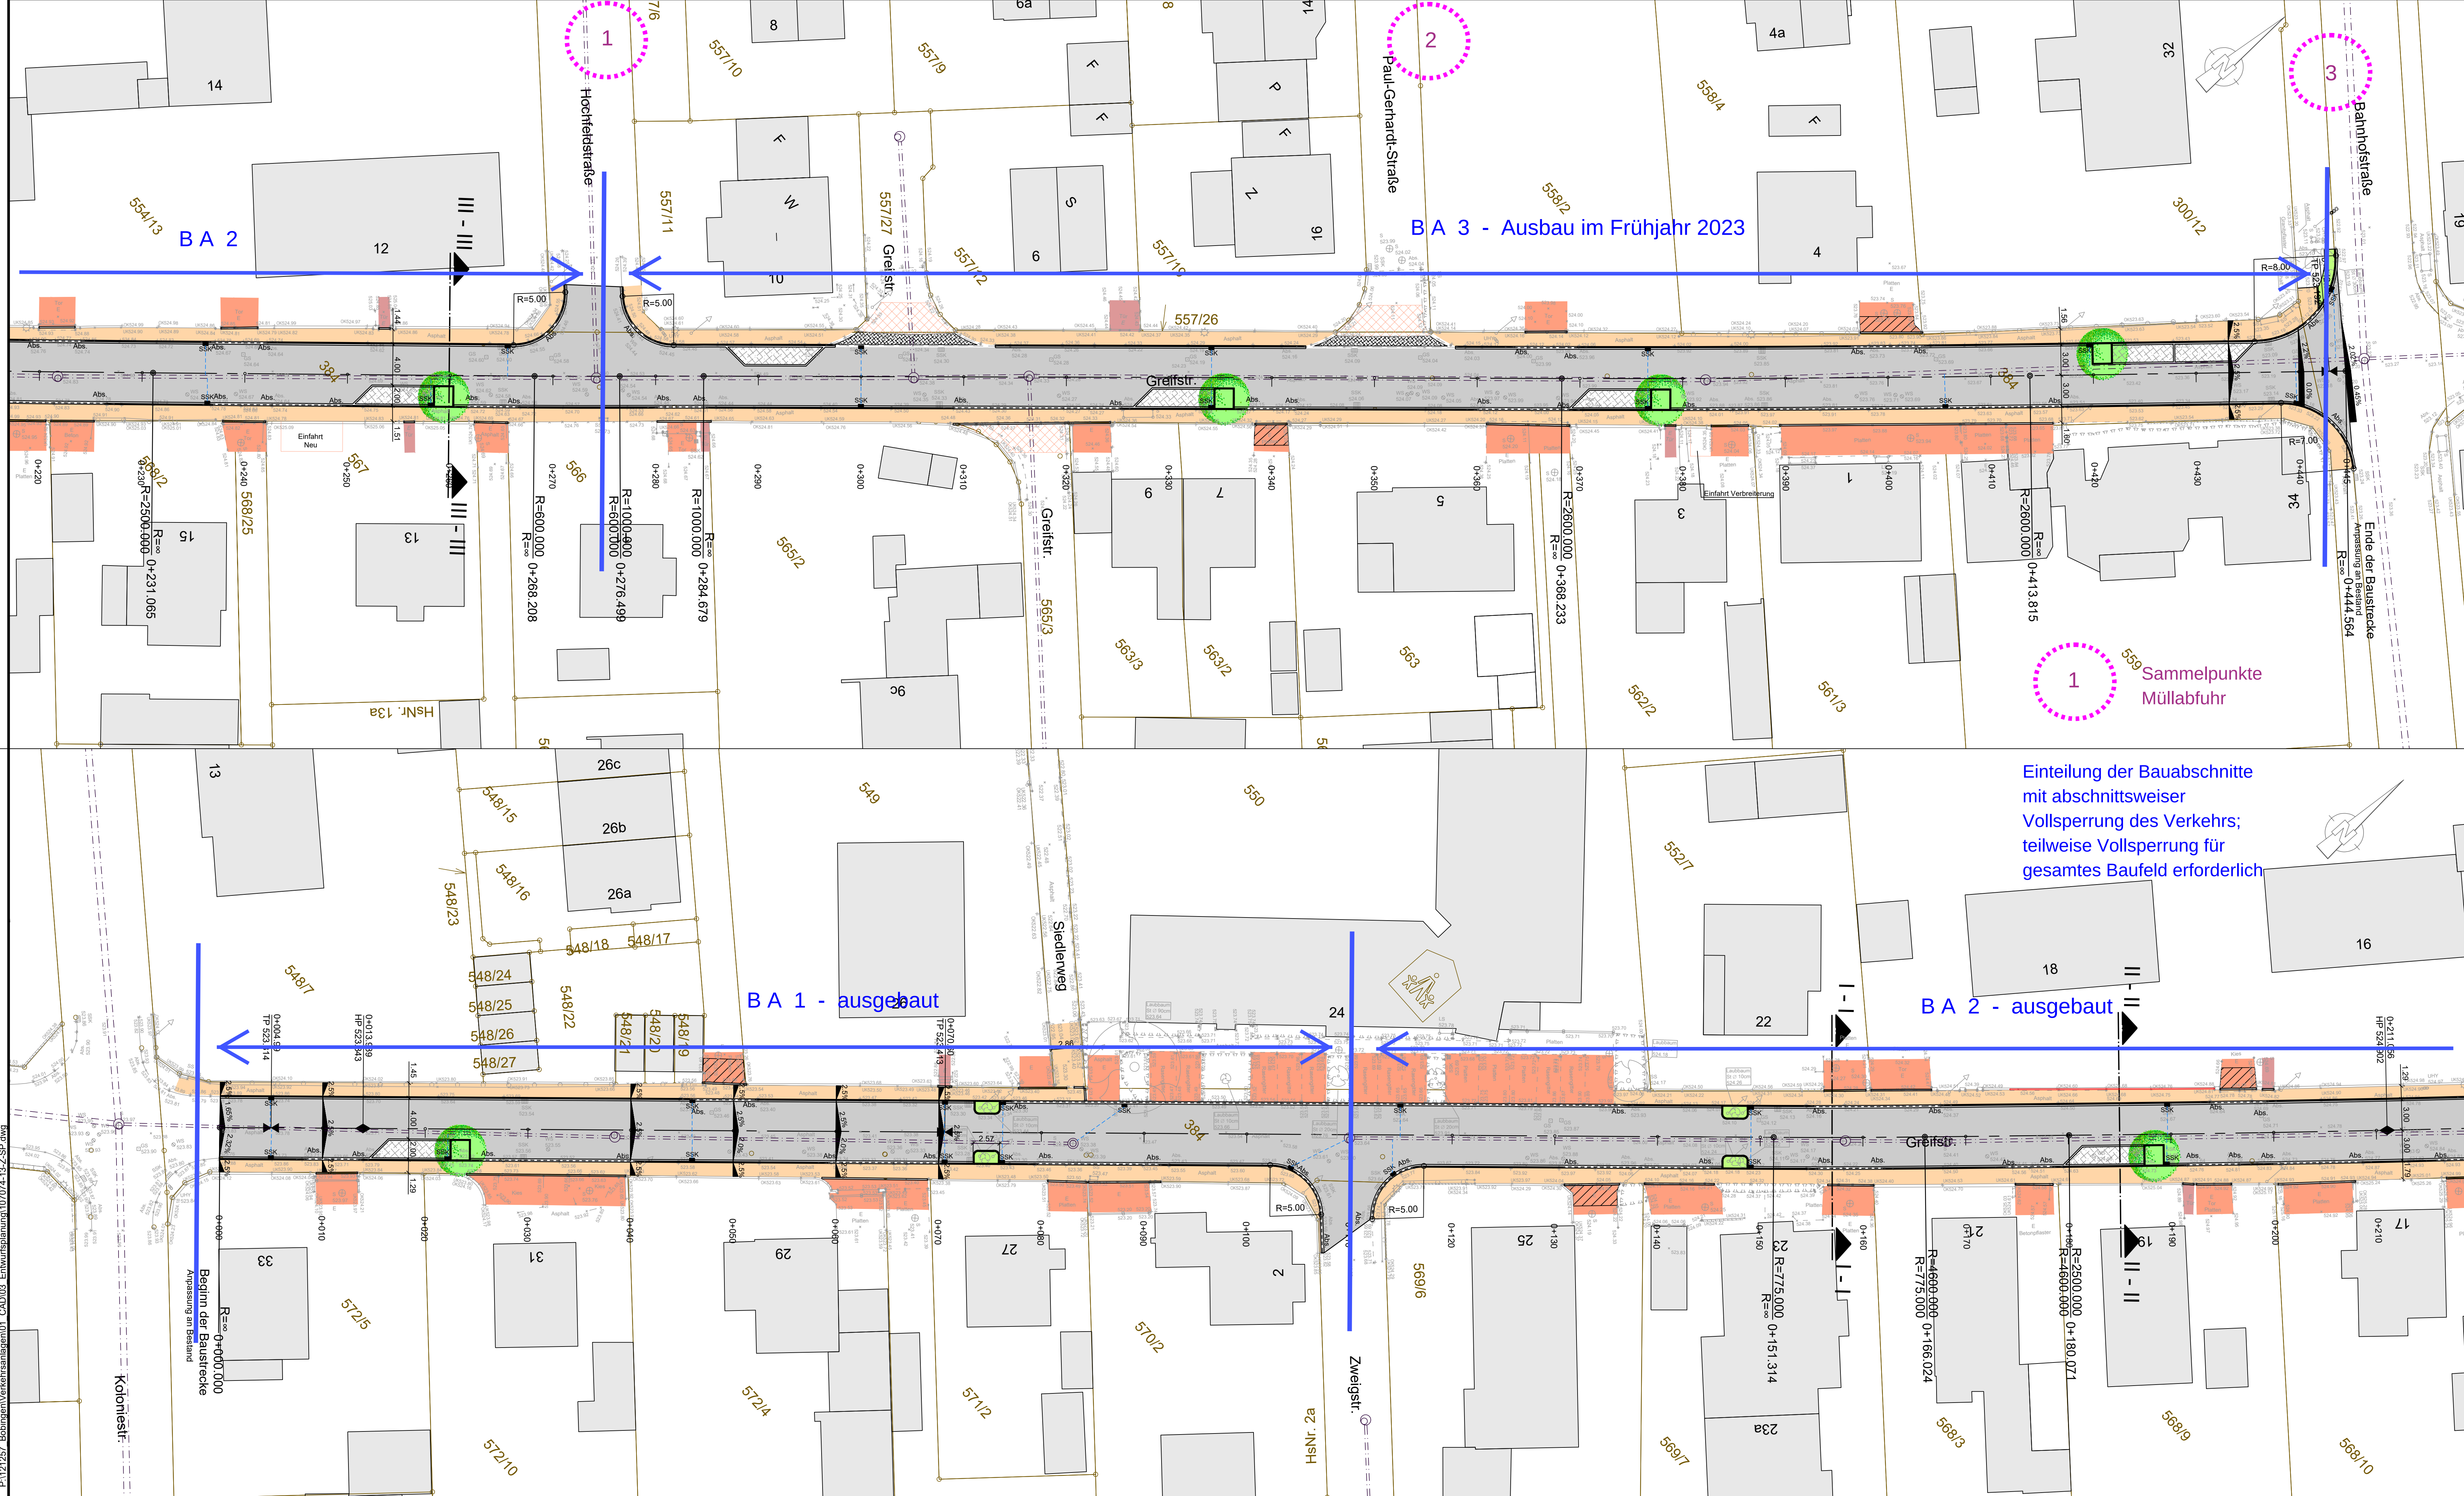

Plangrundlagen:		
Höhenstatus	HS170 DHHN16 NHN-Höhen in Meter	
Lagestatus	LS489 ETRS89 UTM 32	
DFK	Kartengrundlage Geobasisdaten © Landesamt für Vermessung u. Geoinformation	Stand: 00.00.0000
Vermessung	Steinbacher CONSULT Alemannenstraße 19a, 86637 Wertingen	Stand: 18.06.2021
Ergänzungsvermessung	Steinbacher CONSULT Alemannenstraße 19a, 86637 Wertingen	Stand: 30.07.2021

Legende:	

Stadt Bobingen

Projekt:

Ausbau der Greifstraße BA 1 von der Koloniestraße bis zur Bahnhofstraße

Plan:

Lageplan

Entwurfsplanung

Proj.Nr.: 107074

Datum: Neusaß, den 15.10.2021

Vermessen:
Knöplfe

Bestand gezeichnet:
Hüttenhofer

Maßstab:
1:250

Plangröße:
0.69qm

Entworfen:
Essenwanger

Planung gezeichnet:
Dragutan

Plan-Nr.:
107074-13.1-SP

Beilage-Nr.:
4

Geprüft:

Bauleitung:

Index

Datum

Art der Änderung

Name

a

b

c

WASSER | VERKEHR | RAUM | VERMESSUNG | GIS | UMWELT | TECHNIK | BETREUUNG | PLANUNG

Richard-Wagner-Straße 6
86356 Neusaß
Tel.: 0821/46059-0
Fax.: 0821/46059-99

Steinbacher CONSULT
... invent the future
Ingenieurgesellschaft mbH & Co.KG
www.steinbacher-consult.com | info@steinbacher-consult.com

Alemannenstraße 19 A
86637 Wertingen
Tel.: 08272/9956-0
Fax.: 08272/9956-99

URHEBERRECHTLICH GESCHÜTZT | Vervielfältigung und Weitergabe an Dritte unzulässig und strafbar