Ausbau Schnitterstraße - Lageplan mit Bauabschnitten

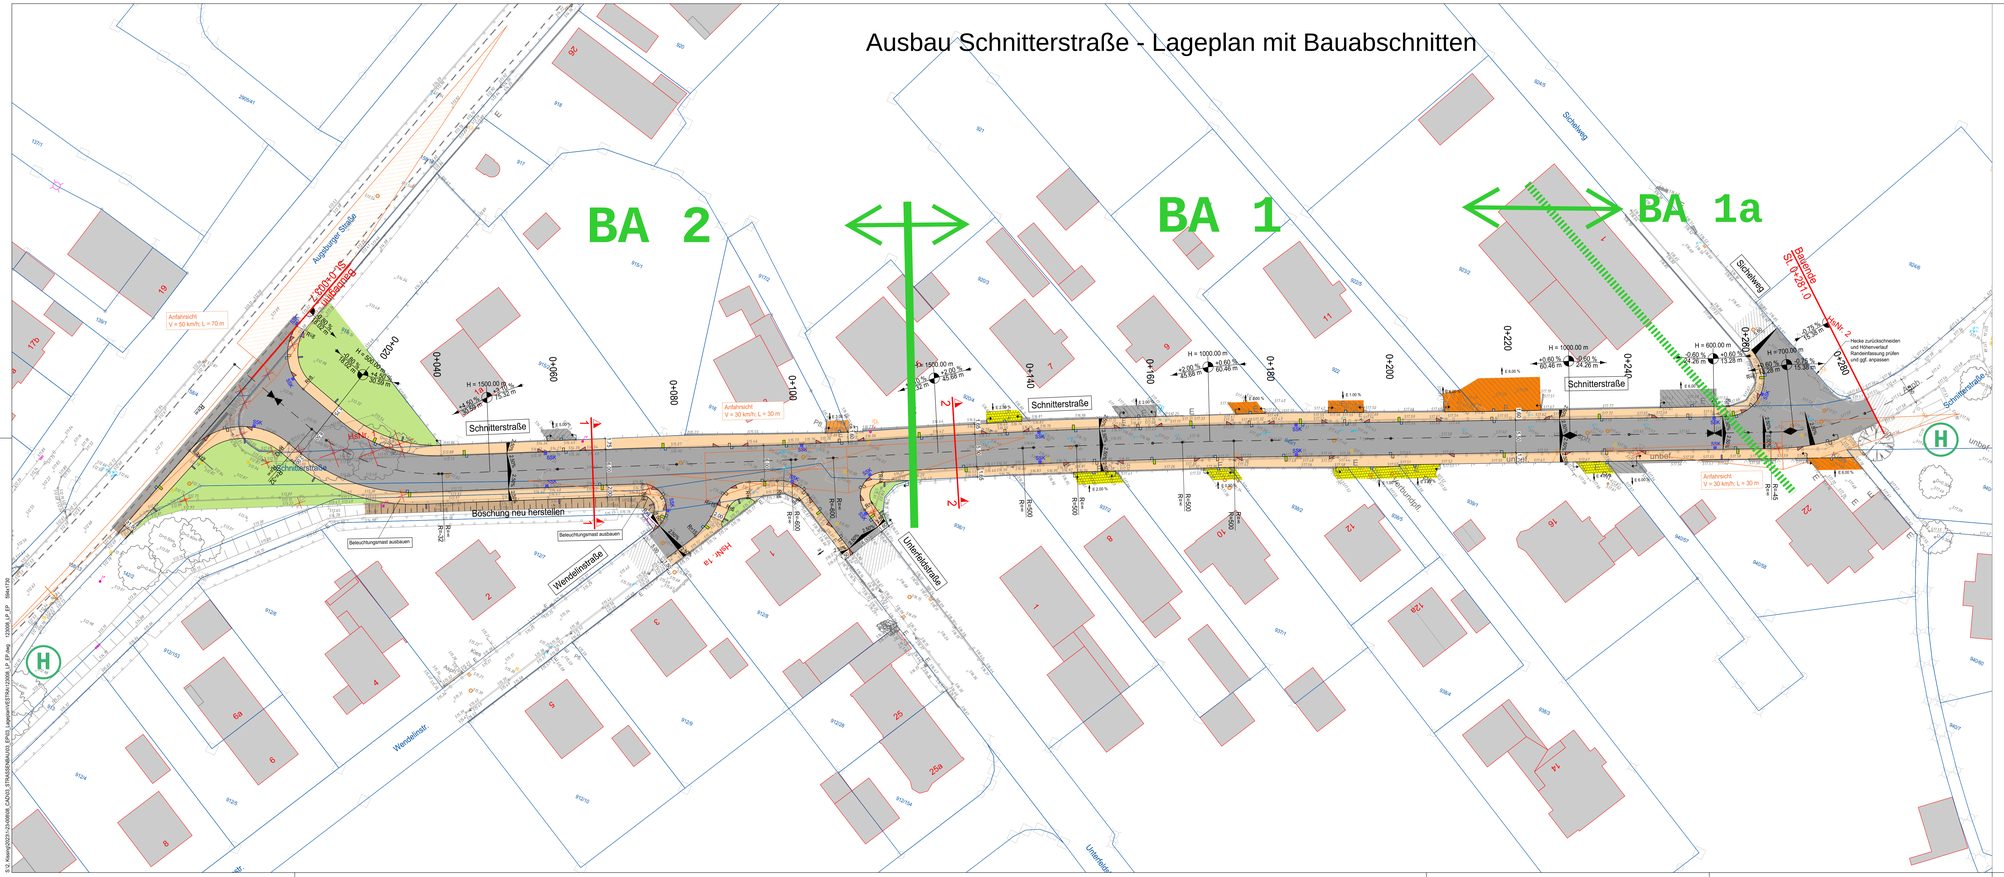
BA 2
BA 1
BA 1a
Schnitterstraße
Augsburger Straße
